




DIE PORSCHE-ARENA

RÄNGE UND BLÖCKE

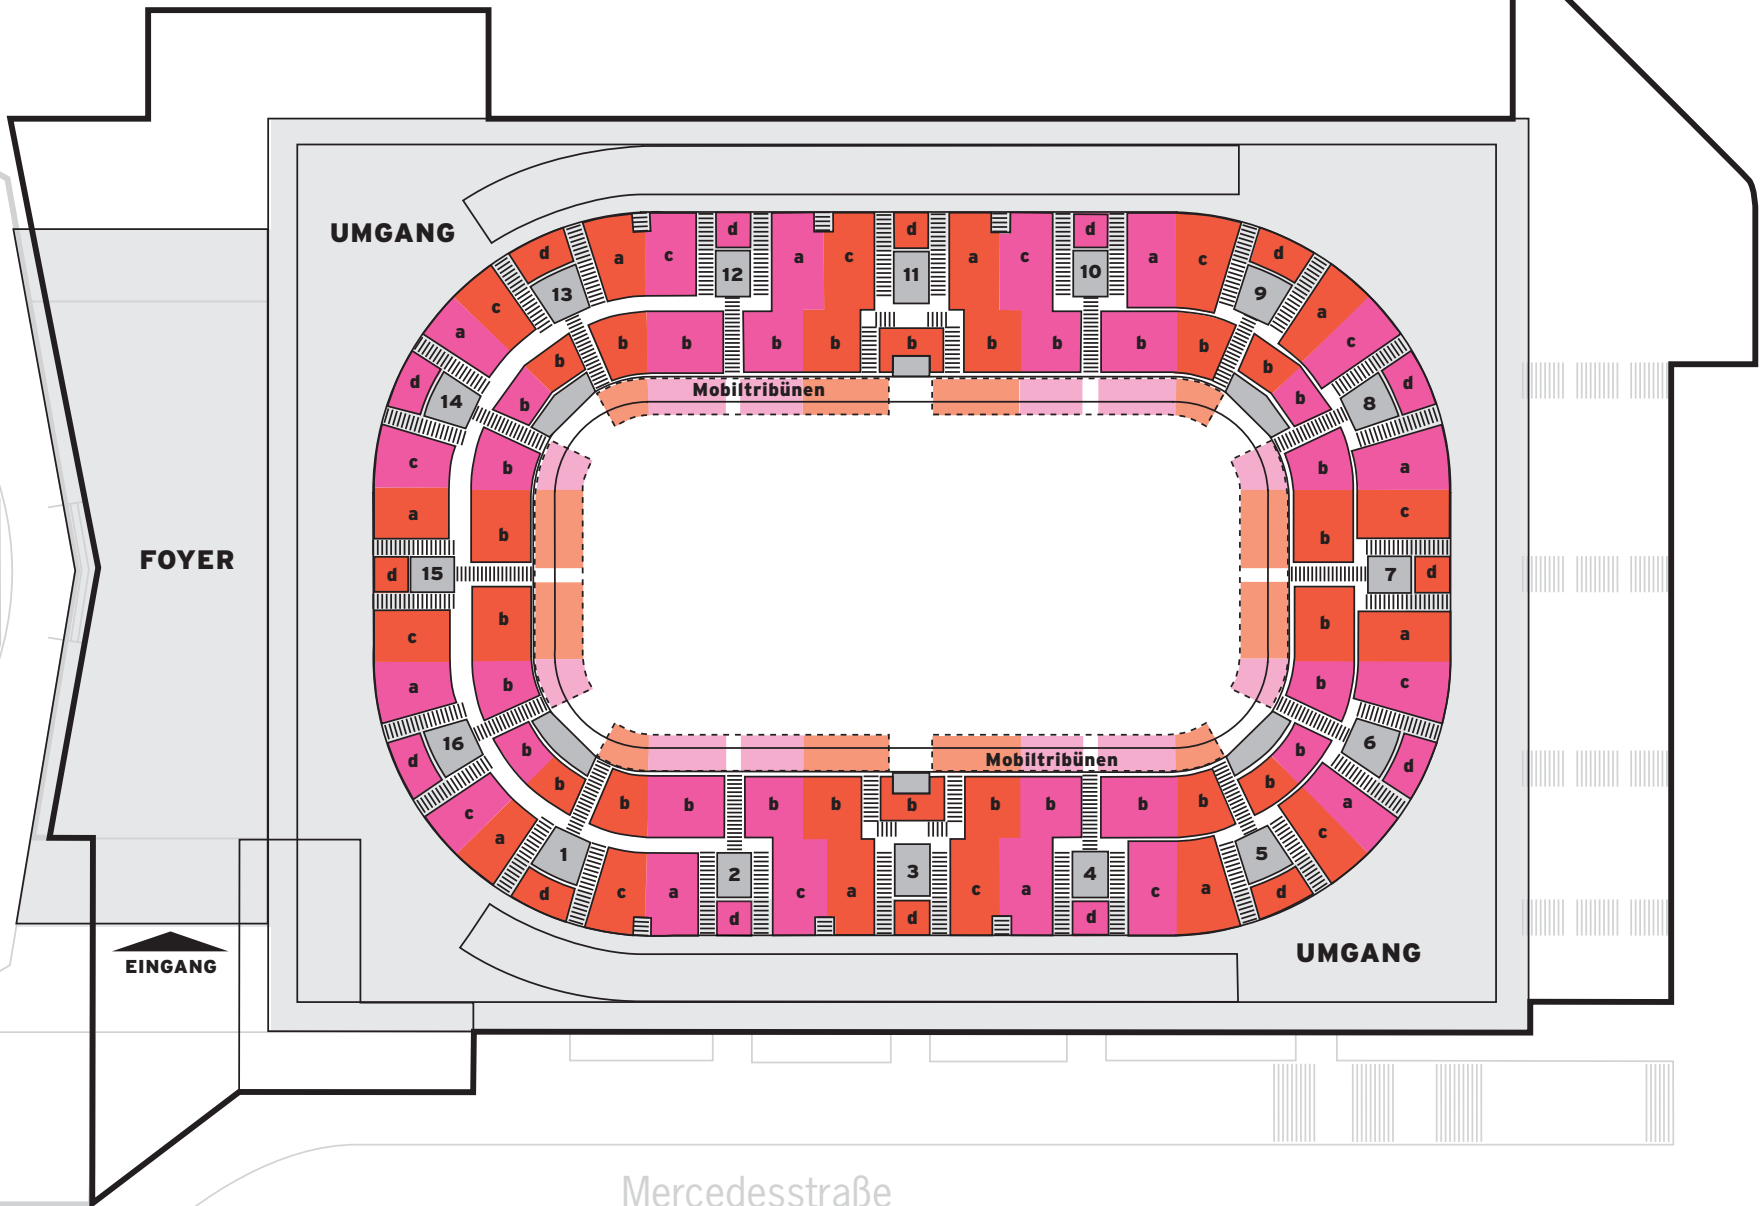




DIE PORSCHE-ARENA

BESTUHLUNGSPLAN MIT KOPFBÜHNE

Gesamtkapazität: 6.475 Plätze

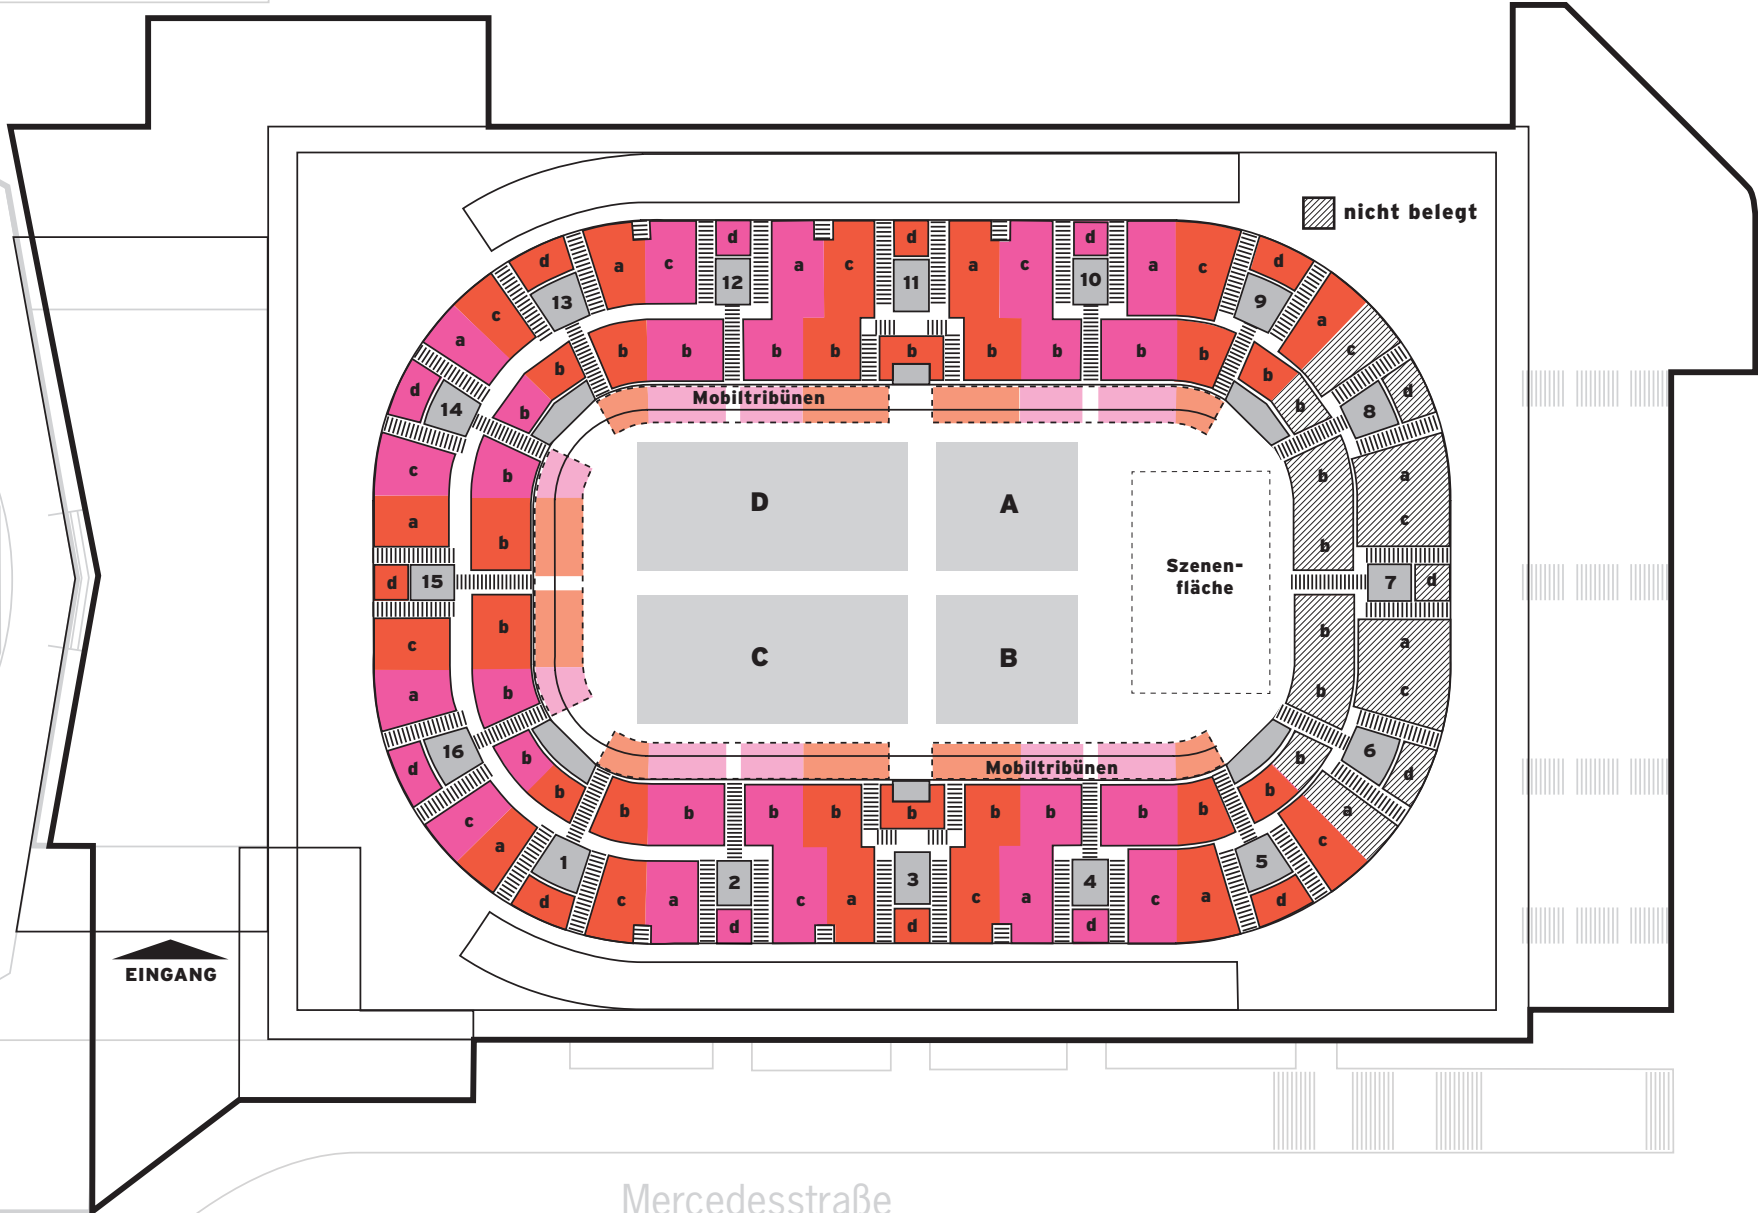




DIE PORSCHE-ARENA

UNBESTUHLT MIT KOPFBÜHNE

Gesamtkapazität: 7.067 Plätze

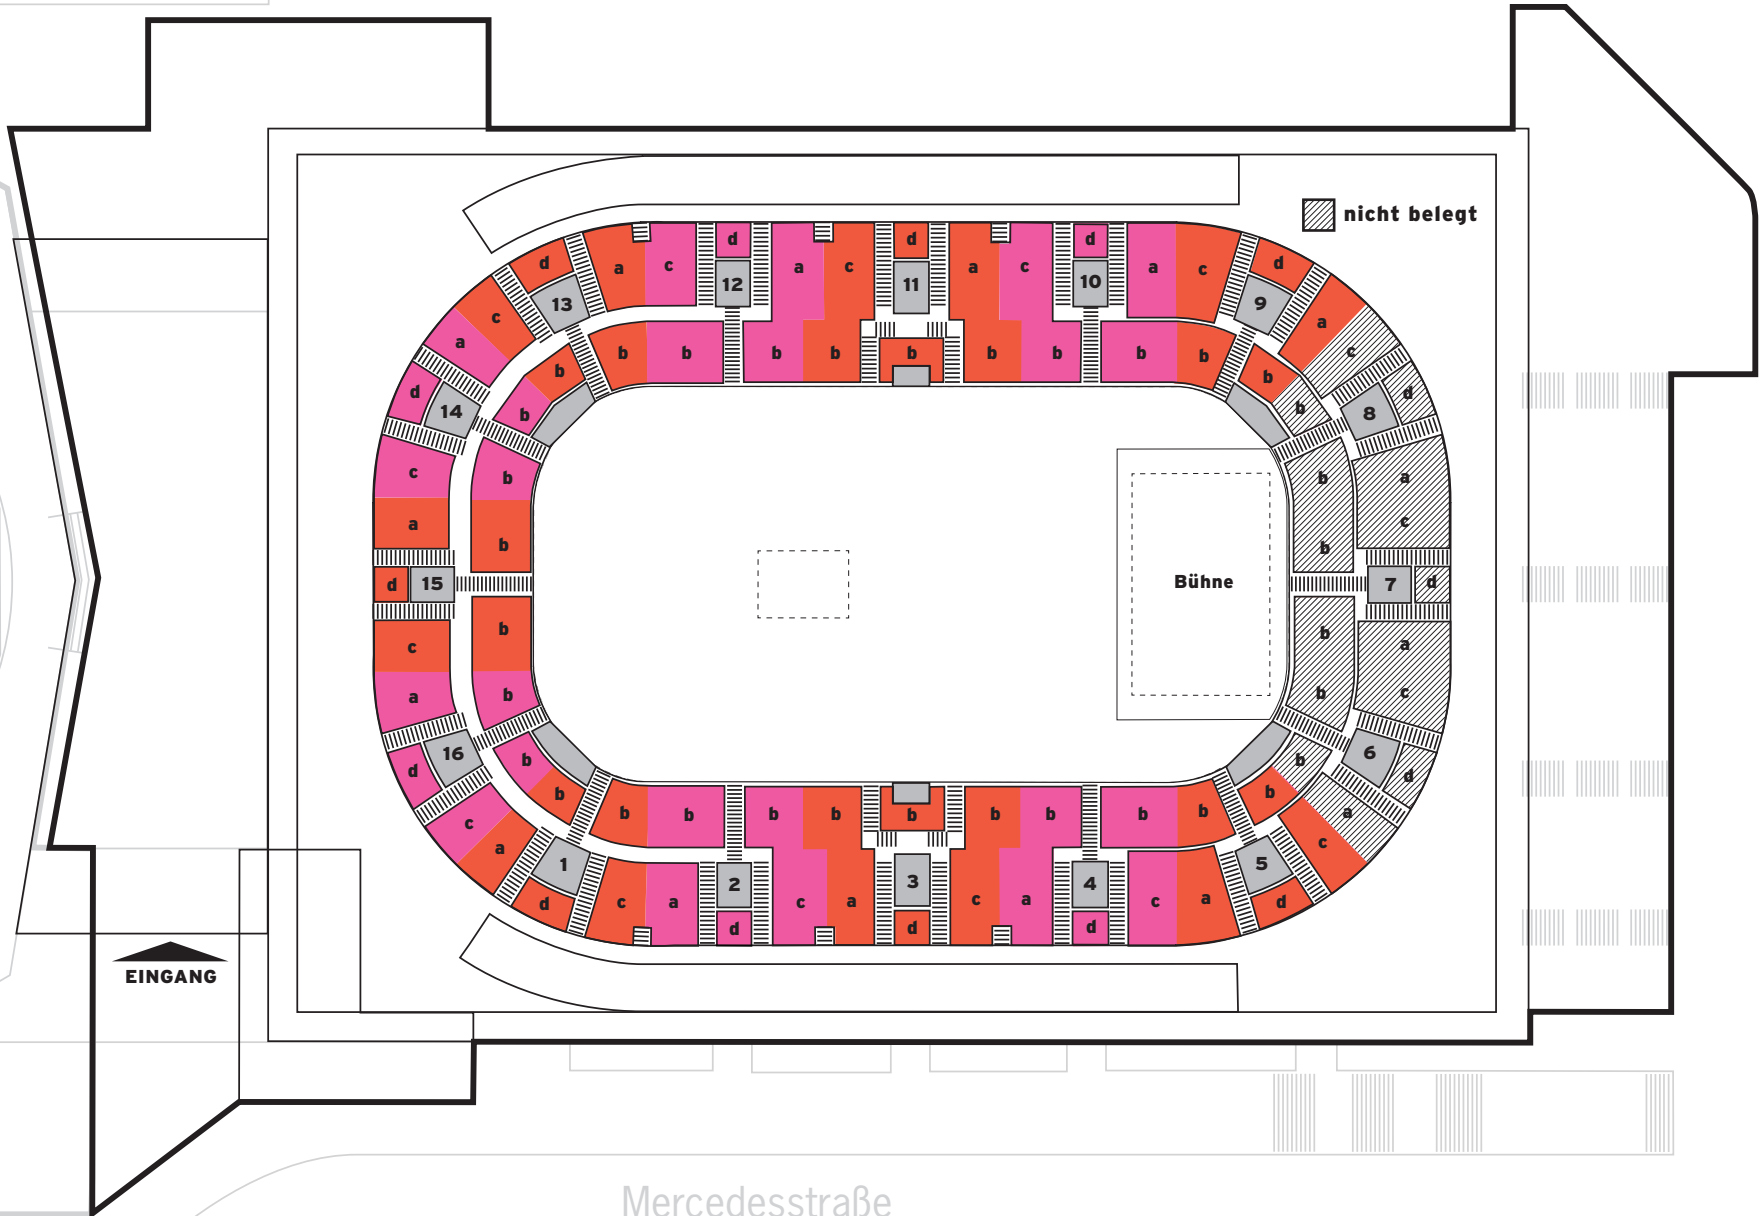




DIE PORSCHE-ARENA

HALLENKONFIGURATION HANDBALL

Gesamtkapazität: 6.181 Plätze

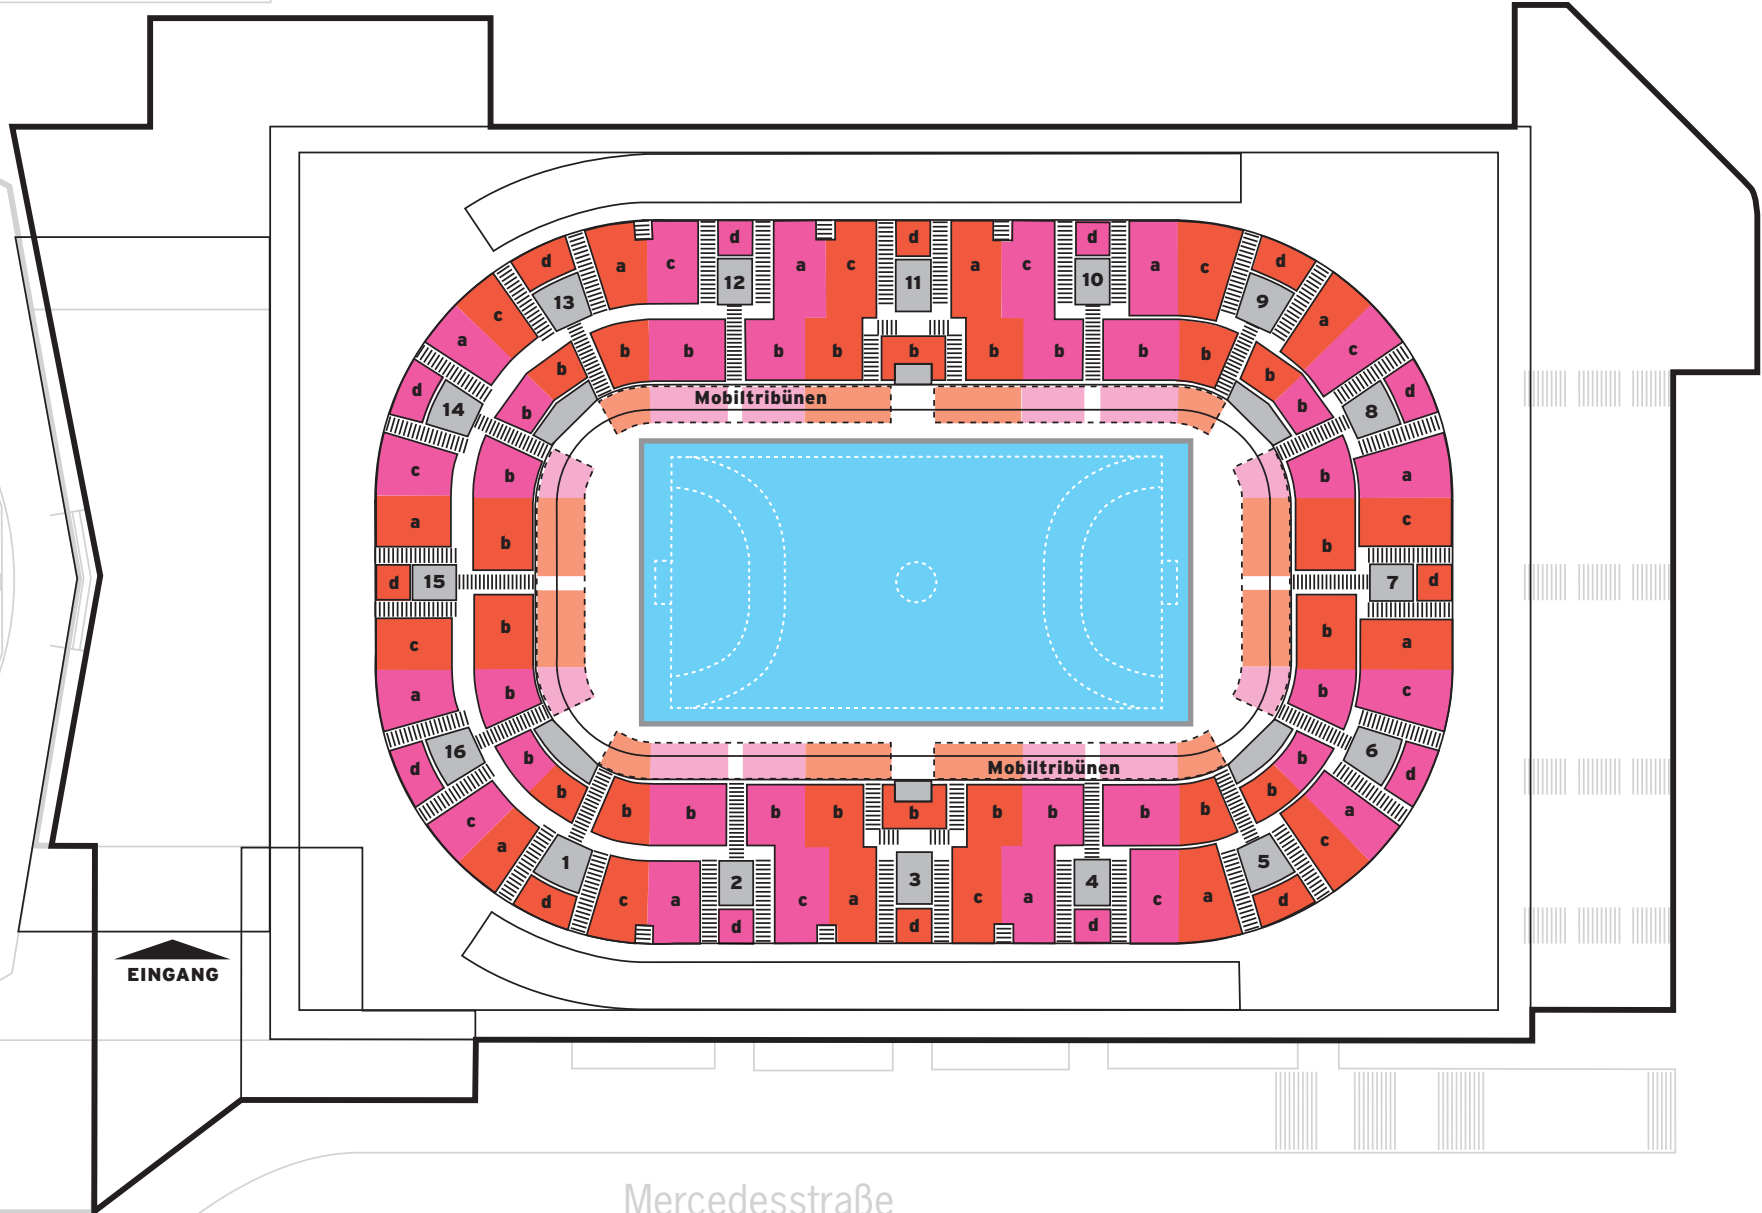



DIE PORSCHE-ARENA

BESTUHLUNGSPLAN BOXEN

Gesamtkapazität: 7.500 Plätze

