




DIE HANNS-MARTIN-SCHLEYER-HALLE

RÄNGE UND BLÖCKE

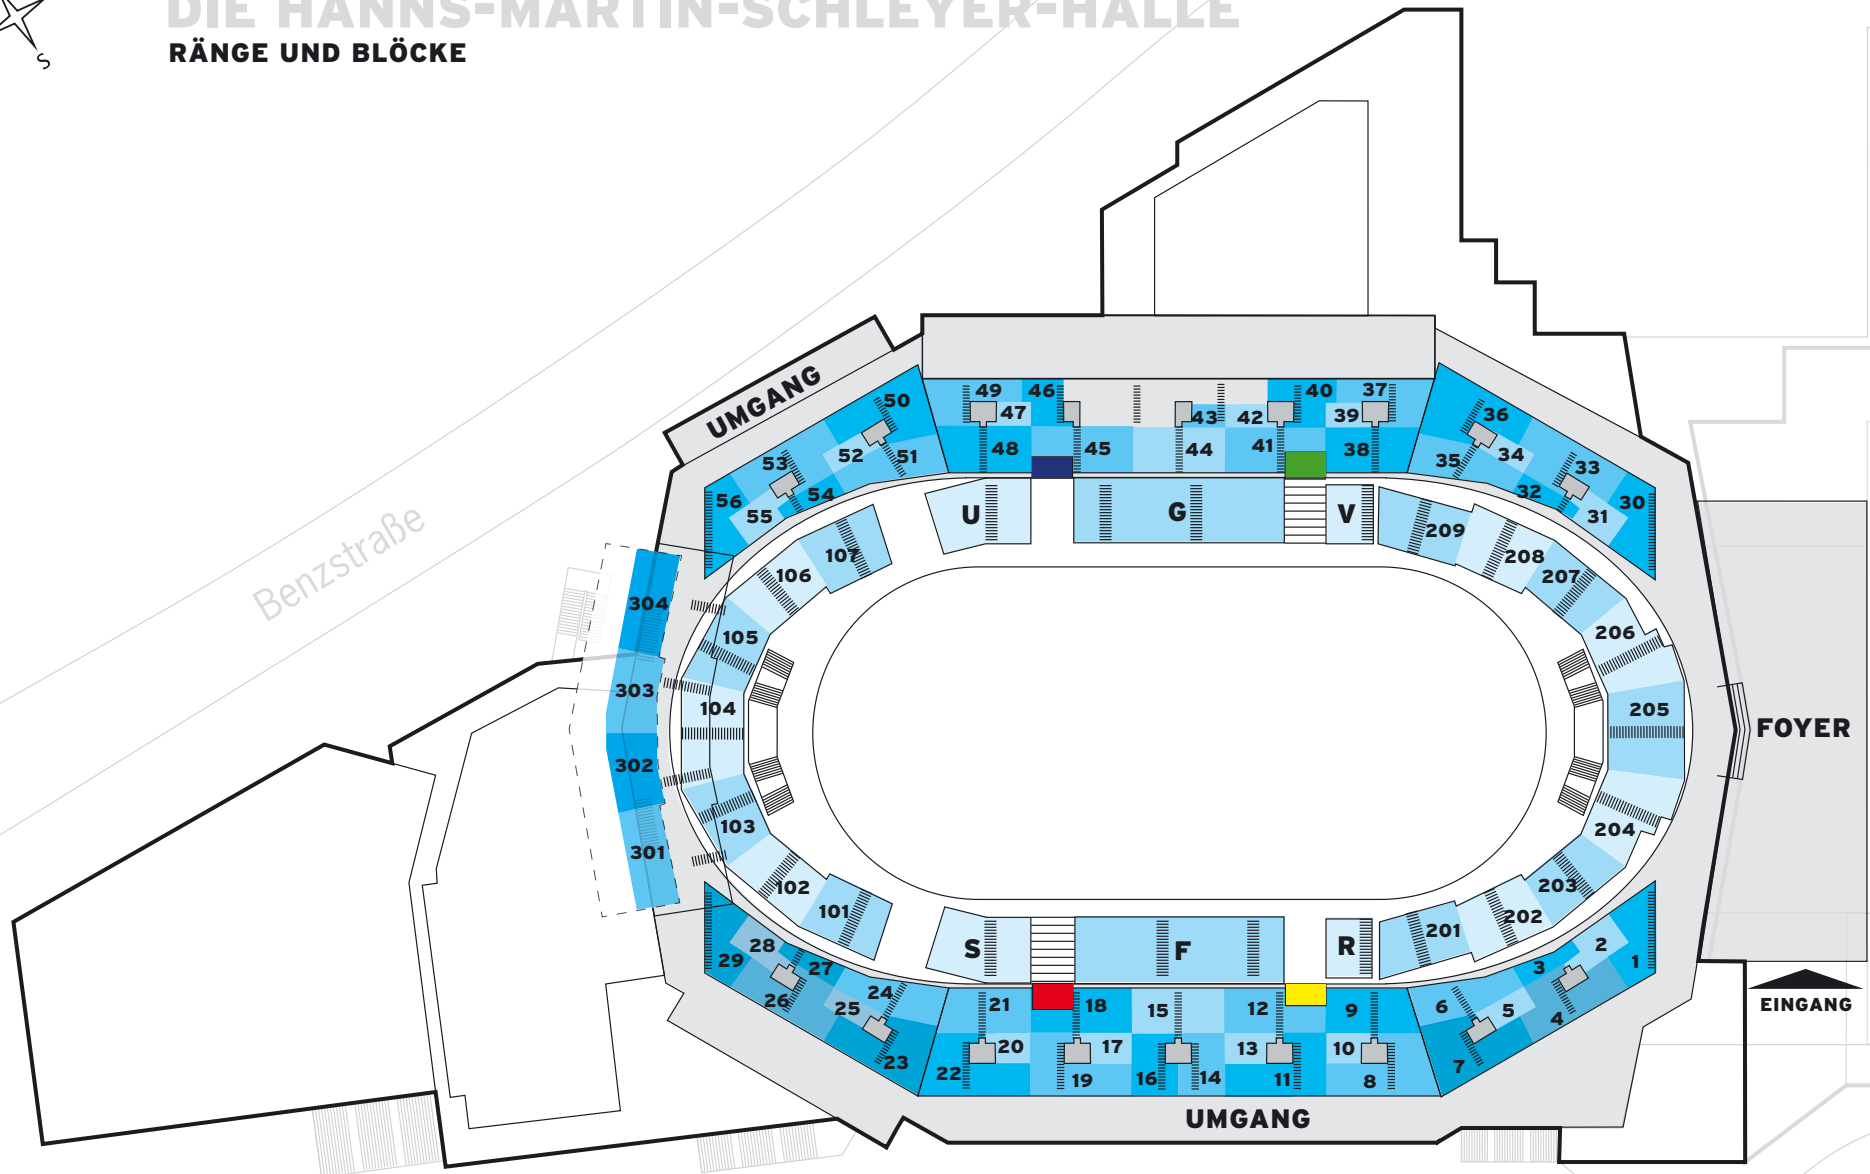

Benzstraße

FOYER

EINGANG


Mercedesstraße



DIE HANNS-MARTIN-SCHLEYER-HALLE

LÄNGSBESTUHLUNG MIT KOPFBÜHNE

Gesamtkapazität: 11.754 Plätze

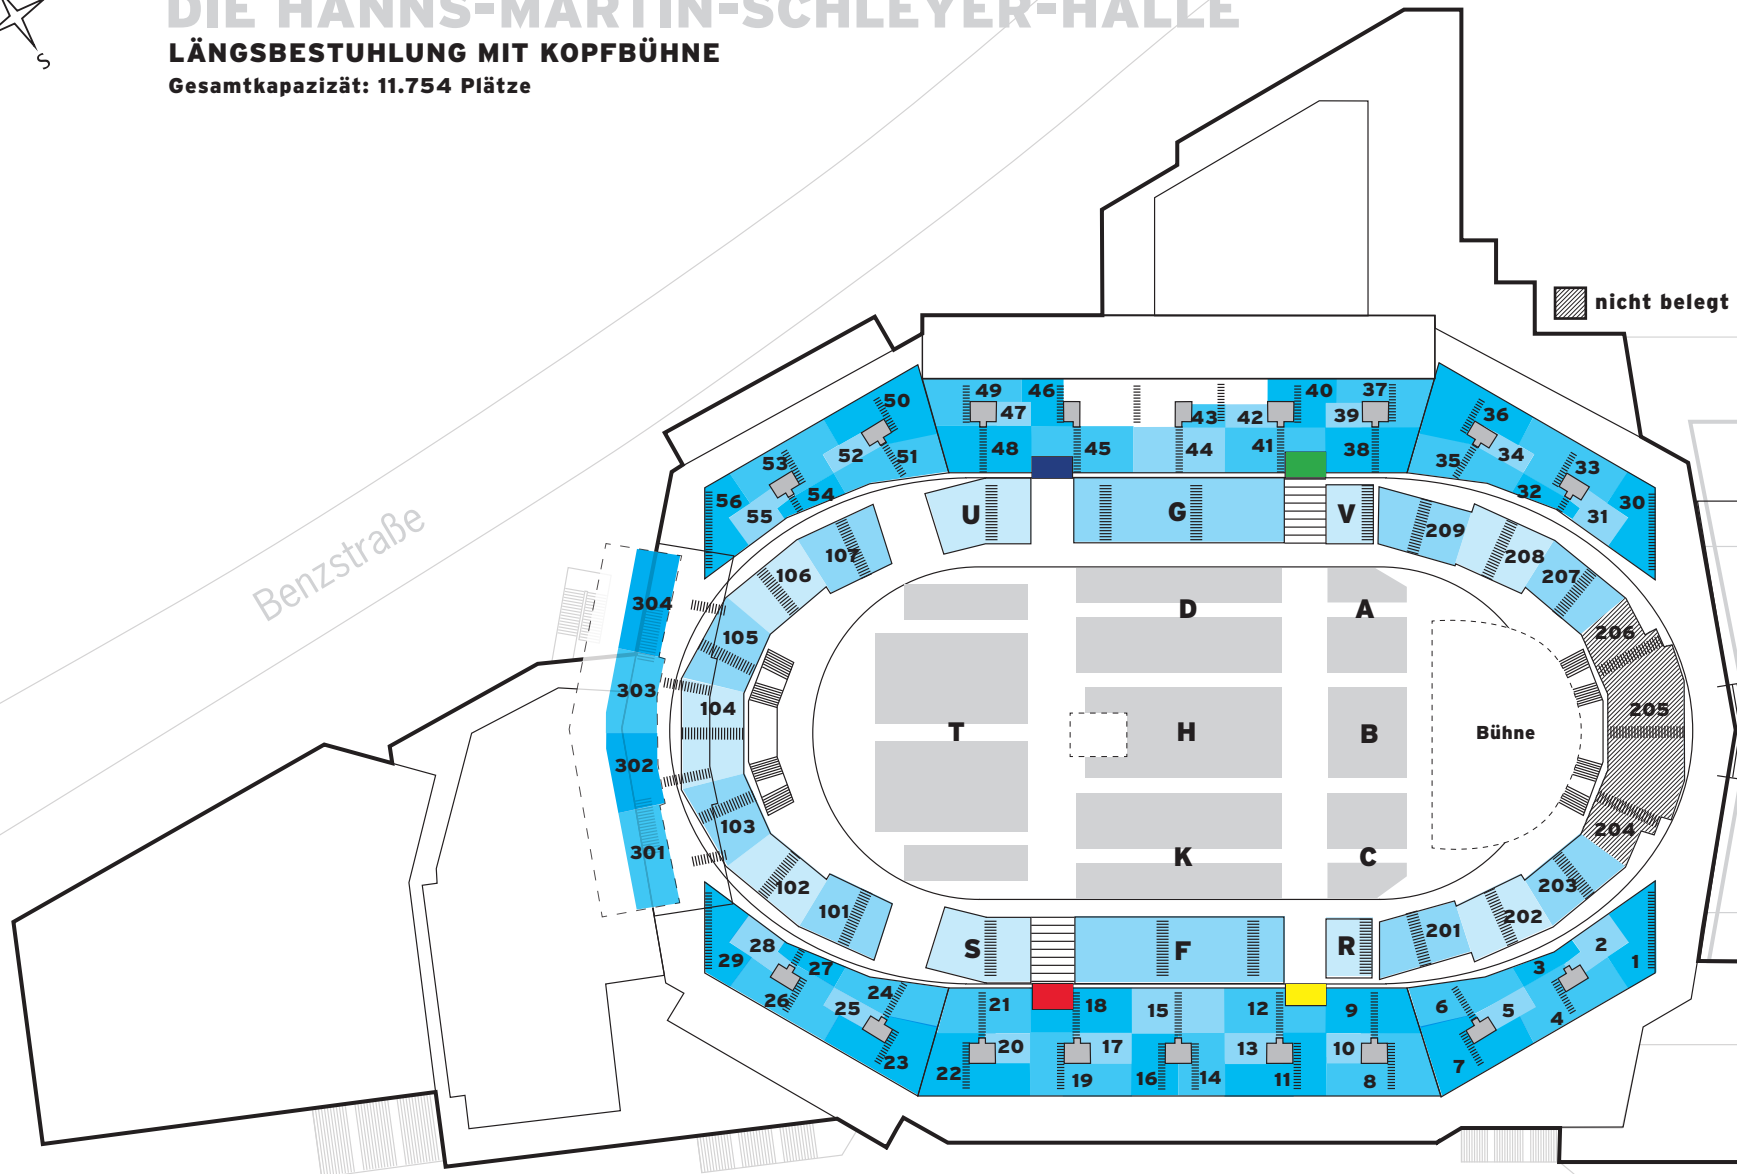

Benzstraße

Mercedesstraße


EINGANG



DIE HANNS-MARTIN-SCHLEYER-HALLE

UNBESTUHLT MIT KOPFBÜHNE

Gesamtkapazität: 14.937 Plätze

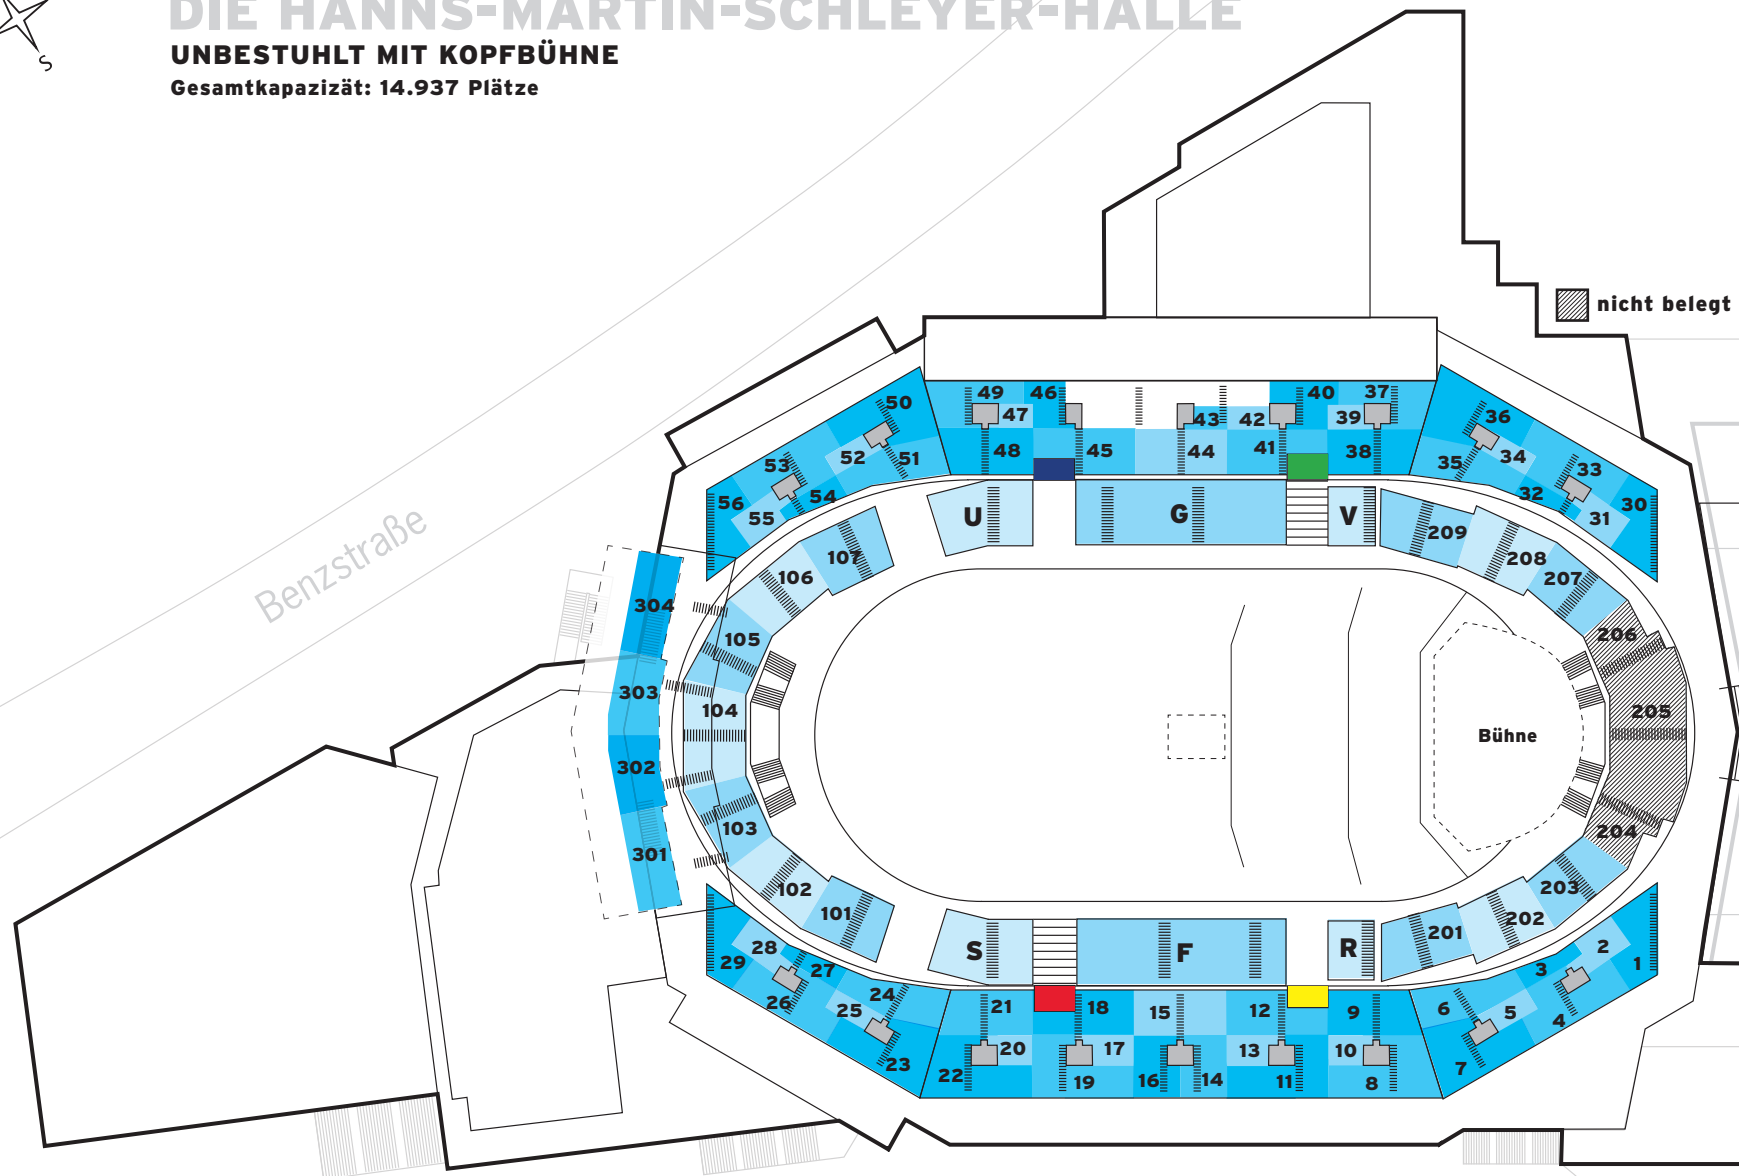

Benzstraße

EINGANG

Mercedesstraße