THEATERHAUS STUTTGART e.V., Siemensstrasse 11, 70469 Stuttgart

SAAL T3 : Regie, Gassen, Traversen **Grundriss M 1:200**

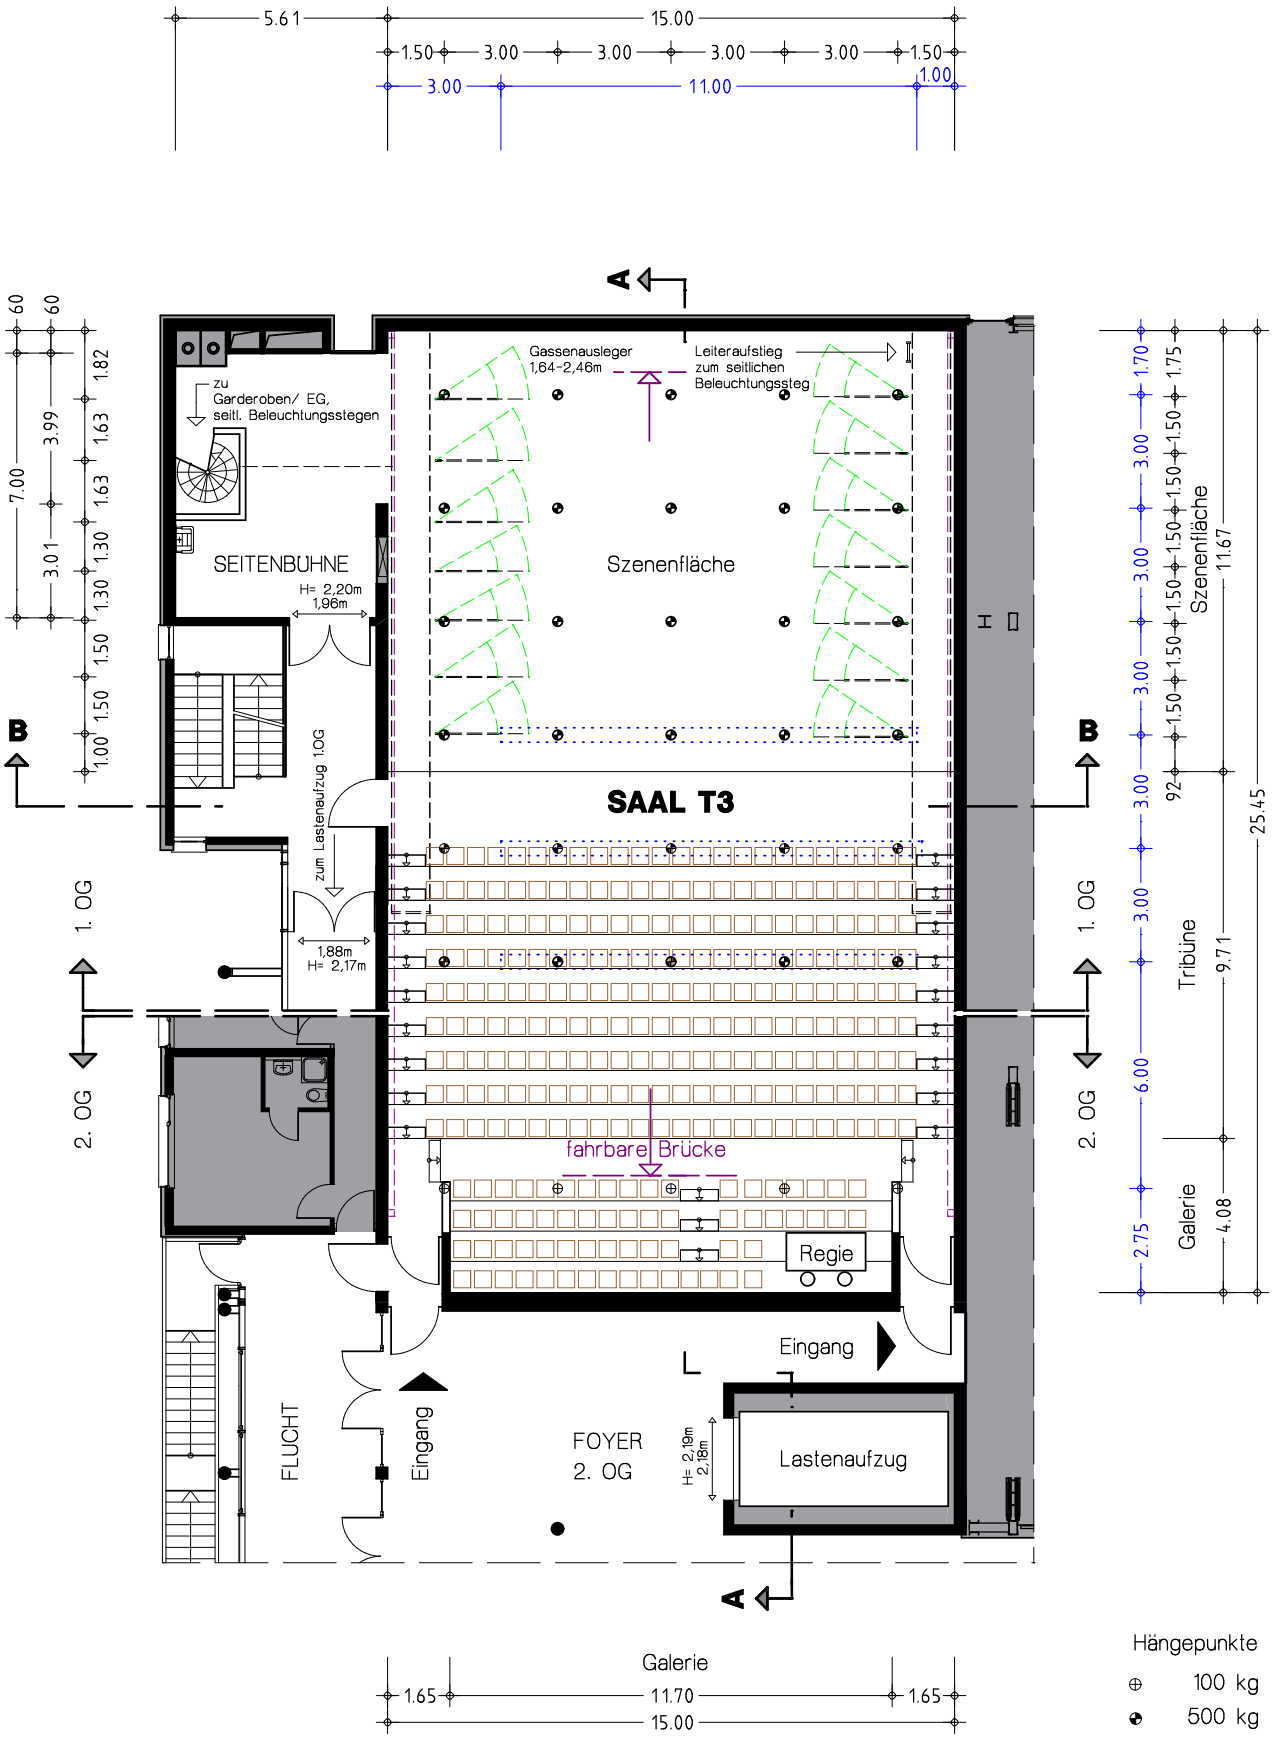

THEATERHAUS STUTTGART e.V. , Siemensstrasse 11, 70469 Stuttgart

SAAL T3 : **Parkposition der Brücke** **Längsschnitt A-A M 1:200**

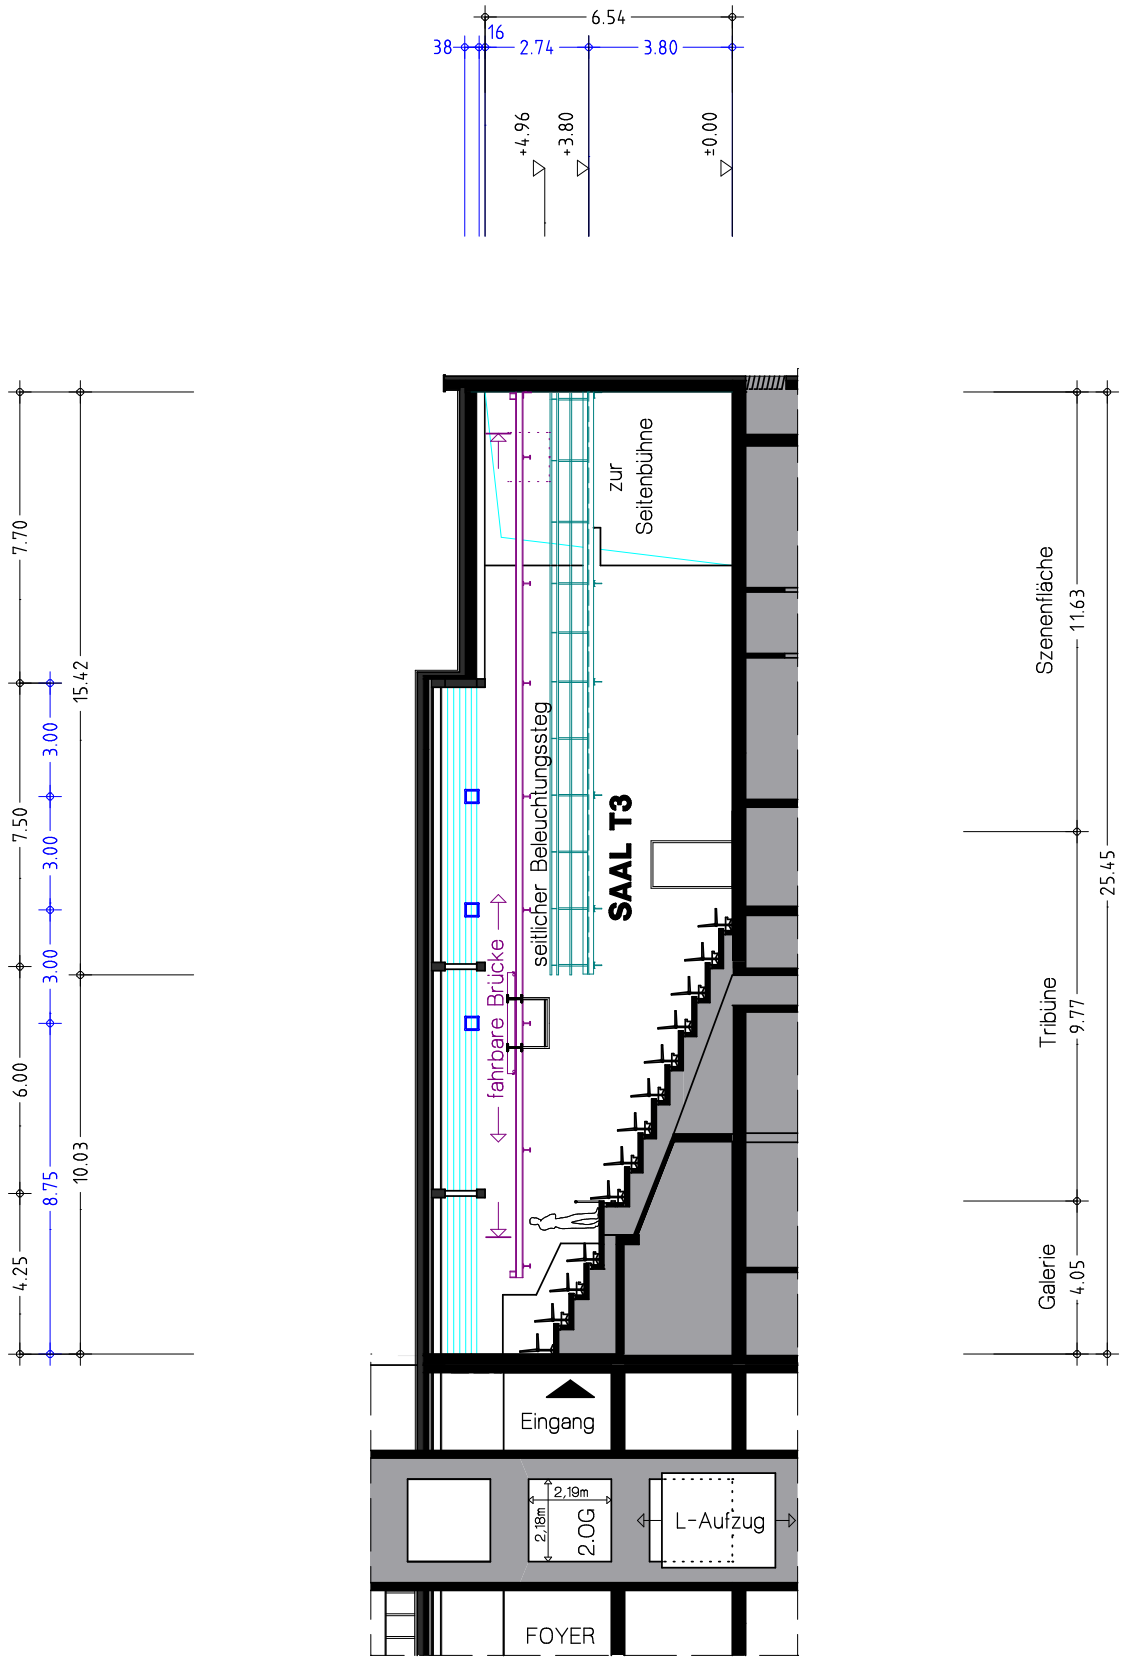

THEATERHAUS STUTTGART e.V., Siemensstrasse 11, 70469 Stuttgart

SAAL T3 : Brückensituation, Gassen **Querschnitt B–B** **M 1:200**

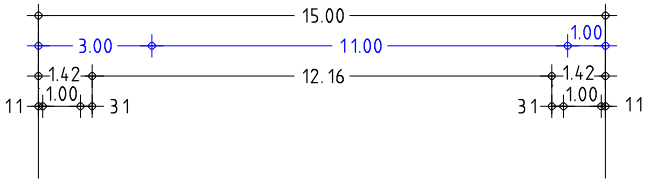

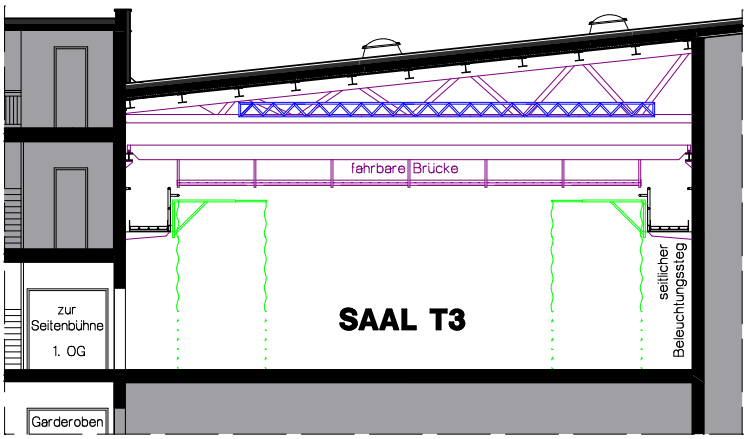

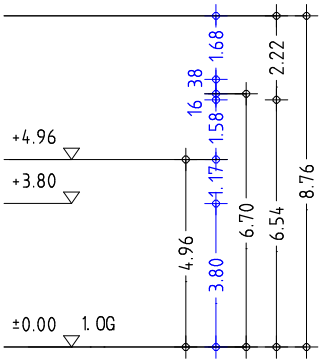

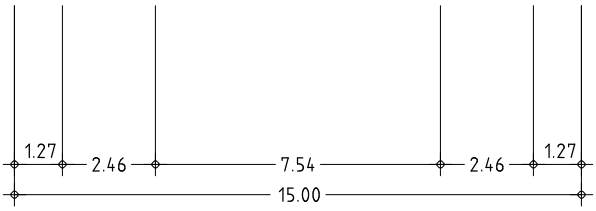

THEATERHAUS STUTTGART e.V. , Siemensstrasse 11, 70469 Stuttgart

T3-GARDEROBEN, SPORT-UMKLEIDEN **Grundriss** **M 1:200**

EG